

OZNÁMENÍ

Oznamujeme všem vlastníkům a nájemcům pozemků v Obci Snopoušovy, že v termínu

srpen/2019 – říjen/2019

bude v této oblasti prováděna

**stavba, která řeší připojení nového odběrného místa, dle projektu vypracovaného společností
OMEXOM GA Energo s.r.o.**

Montáž bude provádět firma OMEXOM GA Energo, s.r.o.,
Na Střílně 1929/8, 323 00 Plzeň - Bolevec,
tel.: 373303184, fax.: 377542385.


IČO: 49196812 DIČ: CZ-49196812

Společnost je zapsaná v obch.rejstříku u Krajského soudu
v Plzni, odd.C a vl.4355

Oznámení je v souladu se zákonem č.458/2000Sb., novelizován
z.č.670/2004.

Případná majetková újma na nemovitostech a porostech bude
nahrazena dle téhož zákona.


OMEXOM GA Energo s.r.o.
Na Střílně 1929/8, Bolevec, 323 00 Plzeň
IČ: 49196812 • DIČ: CZ49196812
Tel.: 373 303 111 93

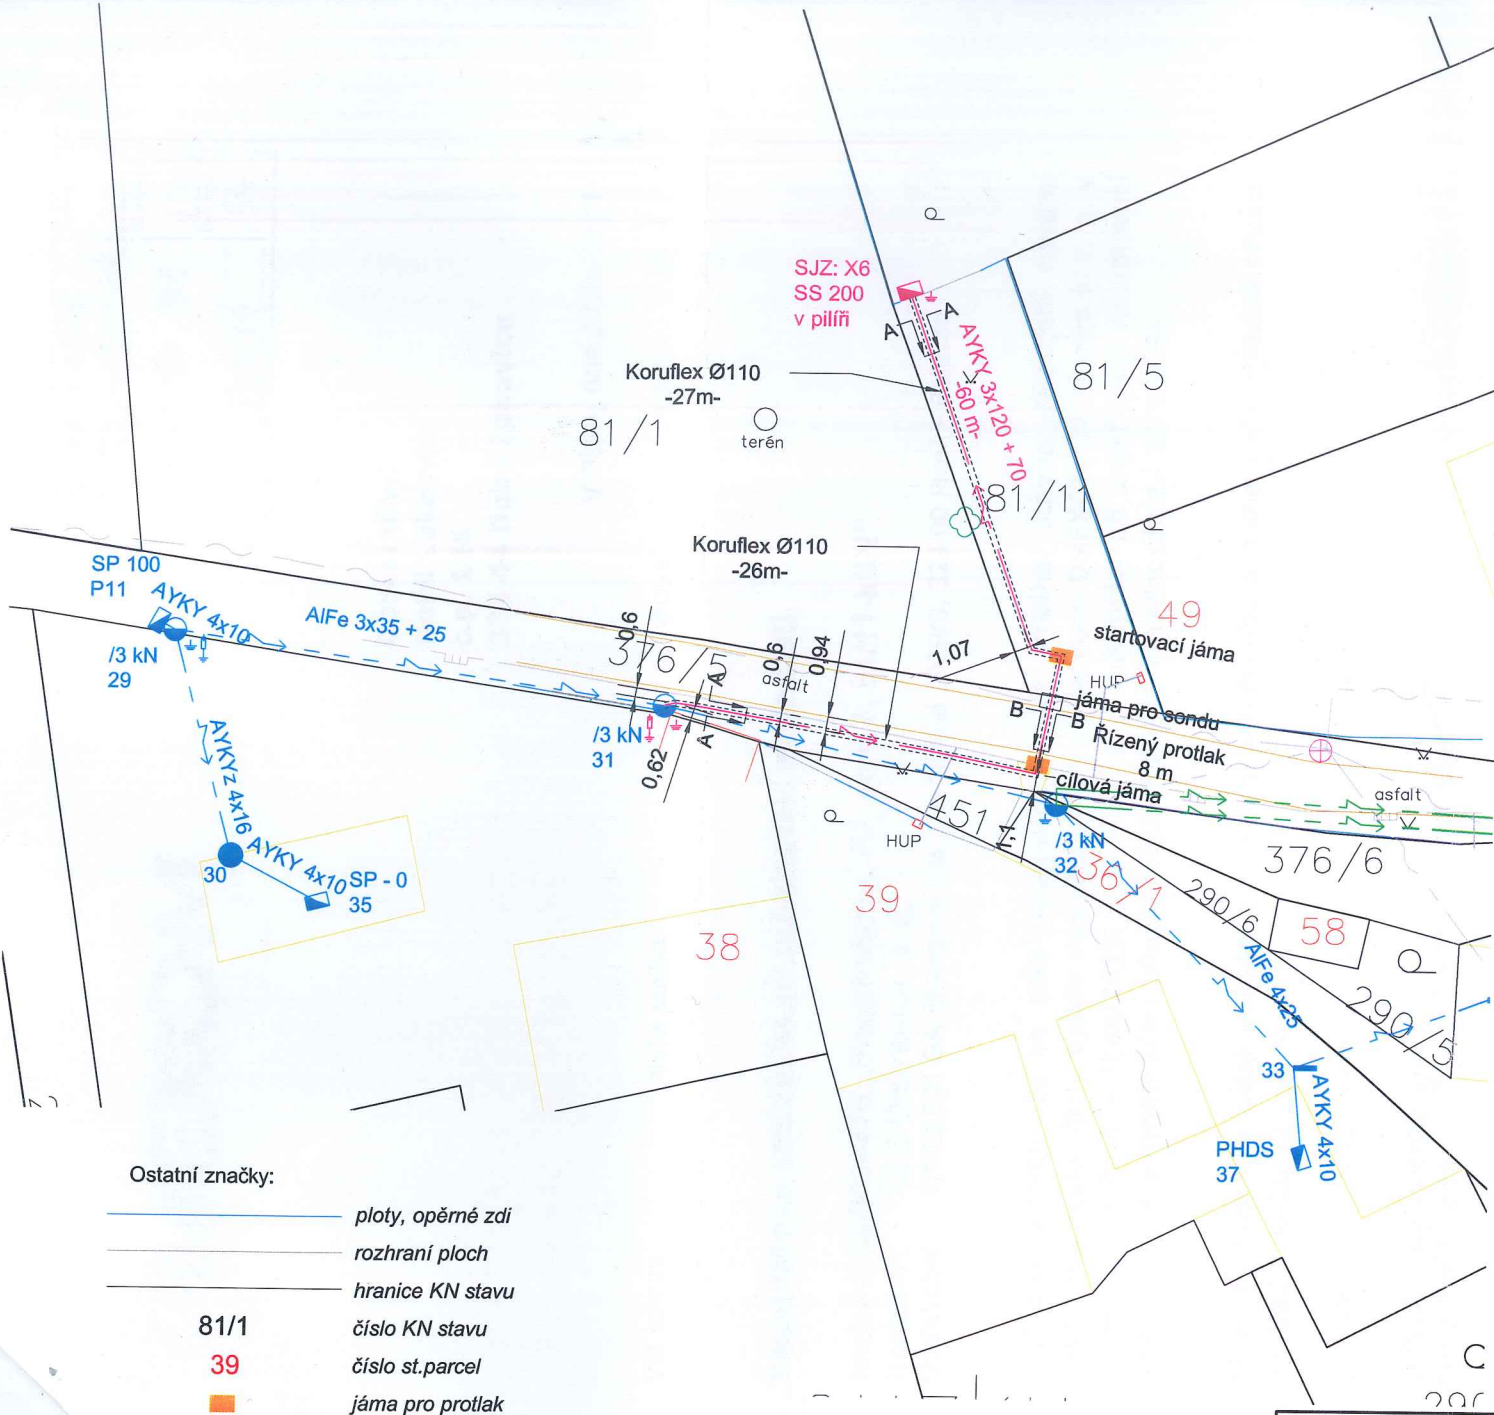

Před provedením samotného řízení protáku budou odkryty

Délka nové kabelové trasy NN AYKY 3x120 + 70 je cca 60 m.

Číslo evidenčního celku NN: 506214-0001

Poznámky:

Napěťová hladina NN: 3 x 400/230 V, 50 Hz, TN-C. Ochrana automatickým odpojením od zdroje dle ČSN 33 2000-4-41 ed

Ochranné pásmo:

Ochranné pásmo podzemního vedení elektrizační soustavy 458/2000 Sb. č. 314/2009, §46 Ochranná pásma), tzn. 1 m po

Bude respektována min. vzdálenost od ostatních objektů a za


Zákres sítě podzemní a nadzemní infrastruktury je pouze vedení NN bude provedeno při realizaci po vytyčení stávajících

Před započítáním vlastních montážních (výkopových) prací jednotlivých správců stávajících podzemních zařízení, tj. znova zařízení.

- Ostatní značky:
- ploty, opěrné zdi
 - rozhraní ploch
 - hranice KN stavu
 - 81/1** číslo KN stavu
 - 39** číslo st.parcel
 - jáma pro protlak

mého vlastníka

A - A
Řez výkopem pro kabel NN a uzemnění

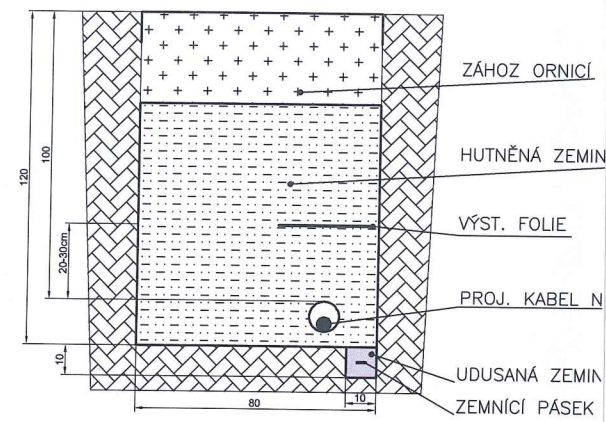

Vypracoval:	Michal Boček	Akce:	Snopoušovy, P, J, parc. č. 81/11-kNN Číslo stavby: IV-12-0014475
Přezkoumal:	Ing. Karel Křížek		
Schválil:	Ing. Karel Křížek		